

STT No	NGÀY-DATE:	NỘI DUNG - CONTENT:
1		
2		
3		
4		
5		
6		
7		

**CHỦ ĐẦU TƯ - PROJECT OWNER**  
 TRƯỜNG ĐẠI HỌC QUỐC TẾ  
 ĐỊA CHỈ: PHƯỜNG LINH TRUNG, TP. THỦ ĐỨC  
 TEL: ..... FAX: .....

**ĐƠN VỊ TƯ VẤN THIẾT KẾ - DESIGNED BY**

**GHI CHÚ:**  
 1/ Khi xây dựng nên kiểm tra lại kích thước tại công trường.  
 2/ Không được đo kích thước trên bản vẽ vị trí kích thước trên bản vẽ có thể đã bị thu nhỏ lại.  
 3/ Nên đọc bản vẽ kèm với bản ghi chi tiết kỹ thuật và điều kiện hợp đồng.  
 4/ Bản vẽ và thiết kế thuộc bản quyền của nhà thiết kế và chủ đầu tư, tiến hành xây dựng phải thông qua sự đồng ý của KTS, chủ đầu tư.

**TÊN DỰ TOÁN MUA SẮM:**  
 DI DỜI HÀNG RÀO TẠM DỰ ÁN QT.A1  
**VỊ TRÍ - LOCATION:**  
 PHƯỜNG ĐÔNG HÒA, TP. DĨ AN

**TÊN BẢN VẼ - DRAWING NAME**  
 MẶT BẰNG HIỆN TRẠNG


**CHỦ TRÌ - PRIMARY ARCHITECT:**

**THIẾT KẾ - DESIGN BY:**

**VẼ - CAD BY:**

**QUẢN LÝ KỸ THUẬT - CHECKED BY:**

TỶ LỆ - SCALE	MỤC ĐÍCH XUẤT HỒ SƠ
TÊN FILE - PATH FILE	KỊCH THUỘC THI CÔNG
NGÀY GIAO - ISSUE DATE 11/2024	B. VẼ SỐ - DRAWING NO BV : 1/2

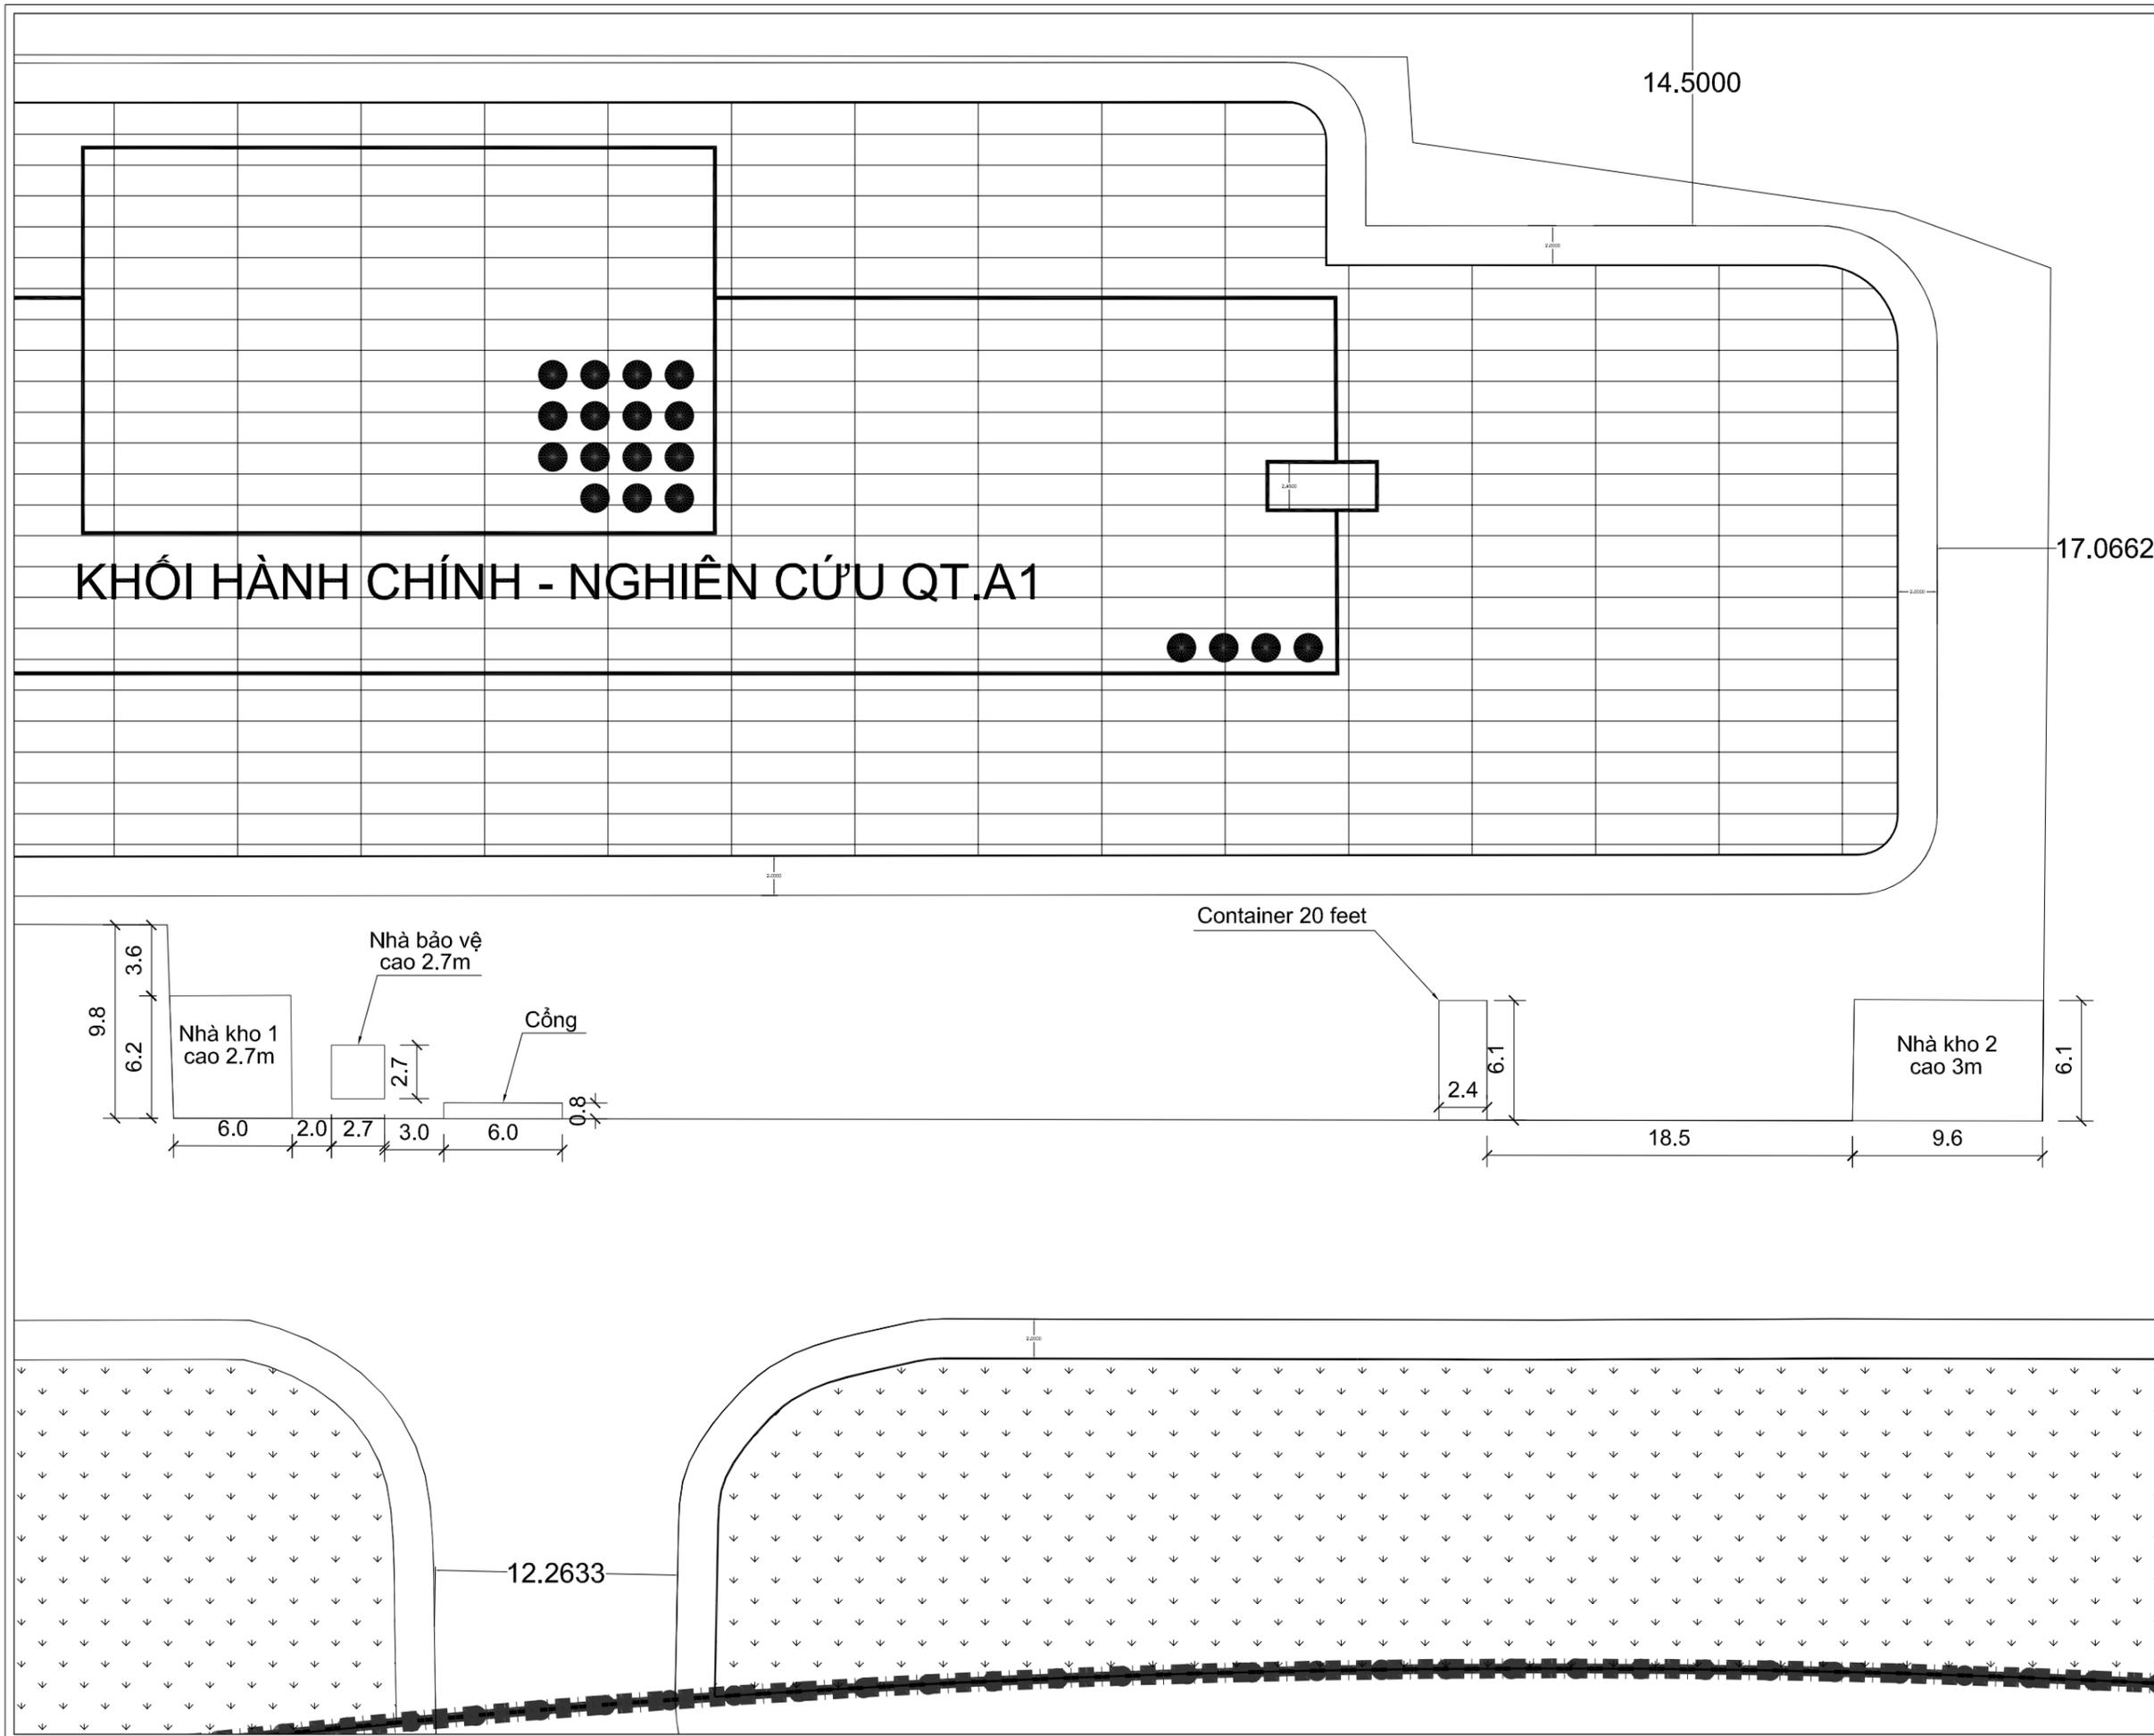

STT No	NGÀY-DATE:	NỘI DUNG - CONTENT:
1		
2		
3		
4		
5		
6		
7		

**CHỦ ĐẦU TƯ - PROJECT OWNER**  
 TRƯỜNG ĐẠI HỌC QUỐC TẾ  
 ĐỊA CHỈ: PHƯỜNG LĨNH TRUNG, TP. THỦ ĐỨC  
 TEL: ..... FAX: .....

**ĐƠN VỊ TƯ VẤN THIẾT KẾ - DESIGNED BY**

**GHI CHÚ:**  
 1/ Khi xây dựng nên kiểm tra lại kích thước tại công trường.  
 2/ Không được đo kích thước trên bản vẽ vị trí thước trên bản vẽ có thể đã bị thu nhỏ lại.  
 3/ Nên đọc bản vẽ kèm với bản ghi chi tiết kỹ thuật và điều kiện hợp đồng.  
 4/ Bản vẽ và thiết kế thuộc bản quyền của nhà thiết kế và chủ đầu tư, tiến hành xây dựng phải thông qua sự đồng ý của KTS, chủ đầu tư.

**TÊN DỰ TOÁN MUA SẮM:**  
 DI DỜI HÀNG RÀO TẠM DỰ ÁN QT.A1  
**VỊ TRÍ - LOCATION:**  
 PHƯỜNG ĐÔNG HÒA, TP. DĨ AN

**TÊN BẢN VẼ - DRAWING NAME**  
 MẶT BẰNG SAU KHI DI DỜI

**CHỦ TRÌ - PRIMARY ARCHITECT:**

**THIẾT KẾ - DESIGN BY:**

**VẼ - CAD BY:**

**QUẢN LÝ KỸ THUẬT - CHECKED BY:**

TỶ LỆ - SCALE	MỤC ĐÍCH XUẤT HỒ SƠ
TÊN FILE - PATH FILE	KỊCH THUỘC THI CÔNG
NGÀY GIAO - ISSUE DATE 11/2024	B. VẼ SỐ - DRAWING NO BV : 2/2