


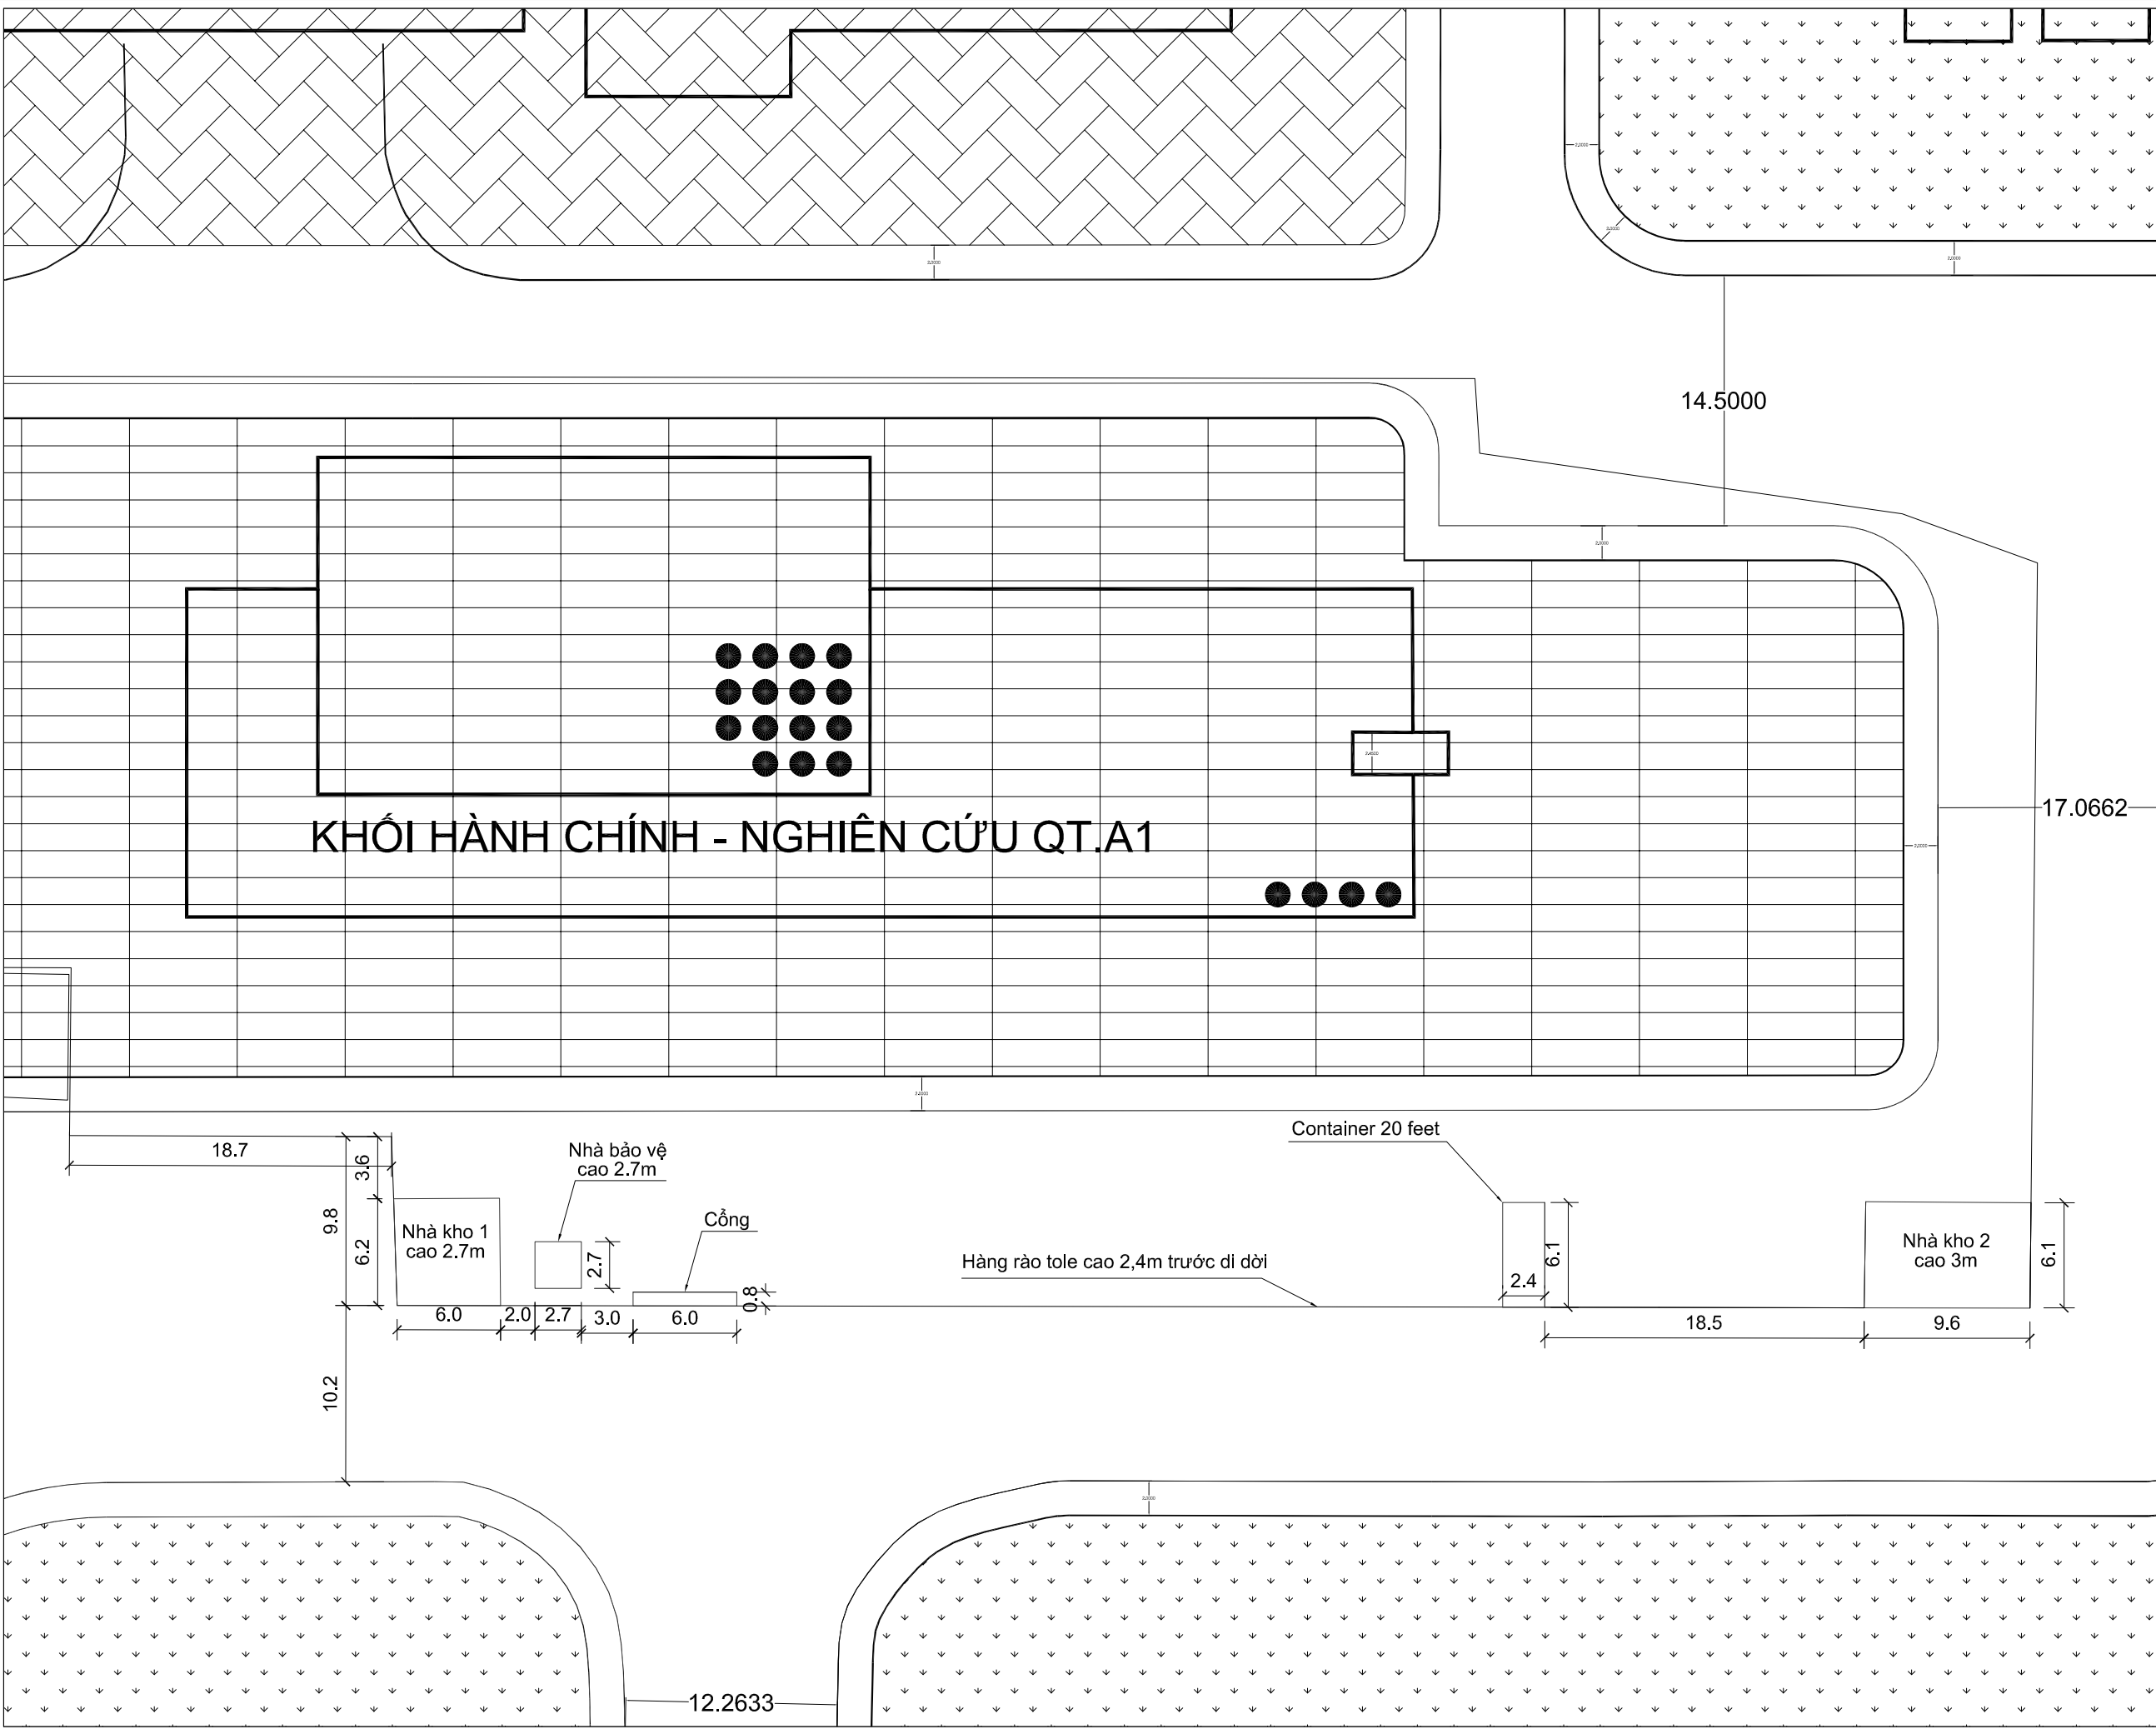

STT No	NGÀY-DATE:	NỘI DUNG - CONTEND:
1		
2		
3		
4		
5		
6		
7		

CHỦ ĐẦU TƯ - PROJECT OWNER

TRƯỜNG ĐẠI HỌC QUỐC TẾ
ĐỊA CHỈ: PHƯỜNG LINH XUÂN, TP.HCM
TEL:FAX:

ĐƠN VỊ TƯ VẤN THIẾT KẾ - DESIGNED BY

GHI CHÚ:

1/ Khi xây dựng nên kiểm tra lại kích thước tại công trường.
2/ Không được đo kích thước trên bản vẽ vị kích thước trên bản vẽ có thể đã bị thu nhỏ lại.
3/ Nên đọc bản vẽ kèm với bản ghi chỉ tiết kỹ thuật và điều kiện hợp đồng.
4/ Bản vẽ và thiết kế thuộc bản quyền của nhà thiết kế và chủ đầu tư, tiến hành xây dựng phải thông qua sự đồng ý của KTS, chủ đầu tư.

TÊN DỰ TOÁN MUA SẮM:

DI DỜI HÀNG RÀO TẠM DỰ ÁN QT.A1

VỊ TRÍ - LOCATION:

PHƯỜNG ĐÔNG HÒA, TP. HCM

TÊN BẢN VẼ - DRAWING NAME

MẶT BẰNG TRƯỚC KHI DI DỜI

CHỦ TRÌ - PRIMARY ARCHITECT:

THIẾT KẾ - DESIGN BY:

VẼ - CAD BY:

QUẢN LÝ KỸ THUẬT - CHECKED BY:

TỶ LỆ - SCALE	MỤC ĐÍCH XUẤT HỒ SƠ
TÊN FILE - PATH FILE	KỊCH THUỐC THI CÔNG
NGÀY Y GIAO - ISSUE DATE 08/2025	B. VẼ SỐ - DRAWING NO BV : 1/2

