

Số: 275 /BG-VTTB

Thành phố Hồ Chí Minh, ngày 28 tháng 10 năm 2025

THƯ MỜI CHÀO GIÁ

Kính gửi: Quý Công ty.

Trường Đại học Quốc tế có nhu cầu thi công tường rào cạnh quầy the Zero như sau:

STT	Tên hàng hóa, dịch vụ	Đơn vị tính	Số lượng	Ghi chú/Bản vẽ
1	Thi công tường rào: - Vị trí: Khu vực cạnh quầy the Zero. - Nội dung: + Phá dỡ bức tường cũ, vận chuyển xà bần đi đổ. + Thi công tường rào mới: Bê tông cốt thép theo bản vẽ đính kèm.	Mét	37,5	Tên bản vẽ: Tường rào cạnh quầy Zero

Kính mời đơn vị tham gia gửi thư chào giá về Trường Đại học Quốc tế.

+ Người nhận: Trần Quốc Vũ

+ Phòng Vật tư Thiết bị (A2.612) - Trường Đại học Quốc tế

+ Địa chỉ: Khu phố 33, phường Linh Xuân, Thành phố Hồ Chí Minh.

Điện thoại liên hệ: 028.3724.4270 - Ext: 3555

Lưu ý:

+ Giá báo đã bao gồm thuế VAT và các chi phí liên quan khác.

+ Thư niêm phong và ghi rõ: Báo giá theo Thư mời chào giá số 275/BG-VTTB.

Thời gian nhận báo giá: **Đến hết ngày 07/11/2025.**

Trân trọng./.


Nơi nhận:

- Như trên;


- Lưu: P.VTTB.

TRƯỞNG PHÒNG


Trần Thị Thanh Lịch

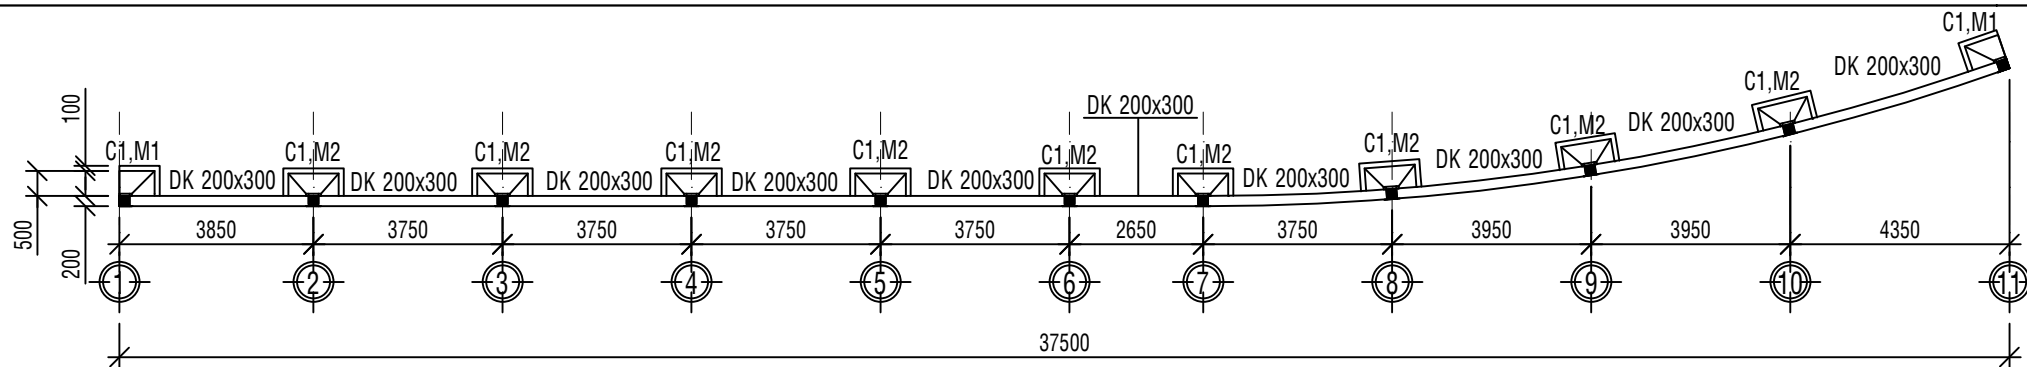

MẶT BẰNG BỜ TƯỜNG TL 1/50

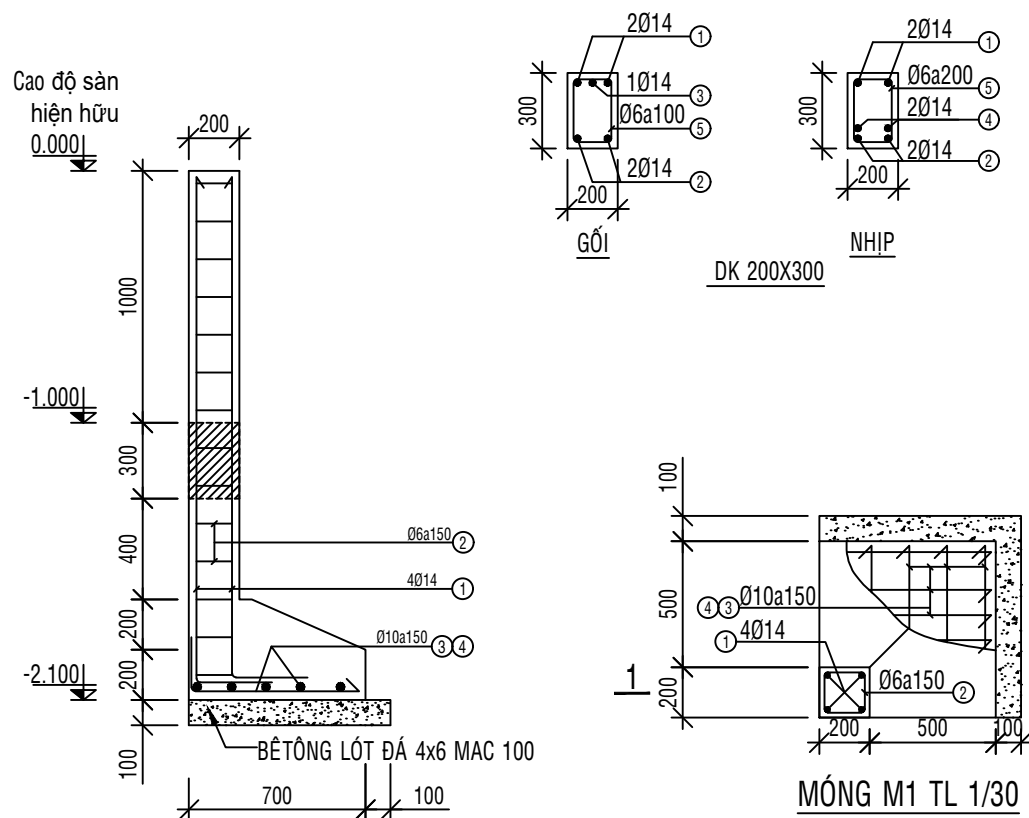

MC 1-1 TL 1/30

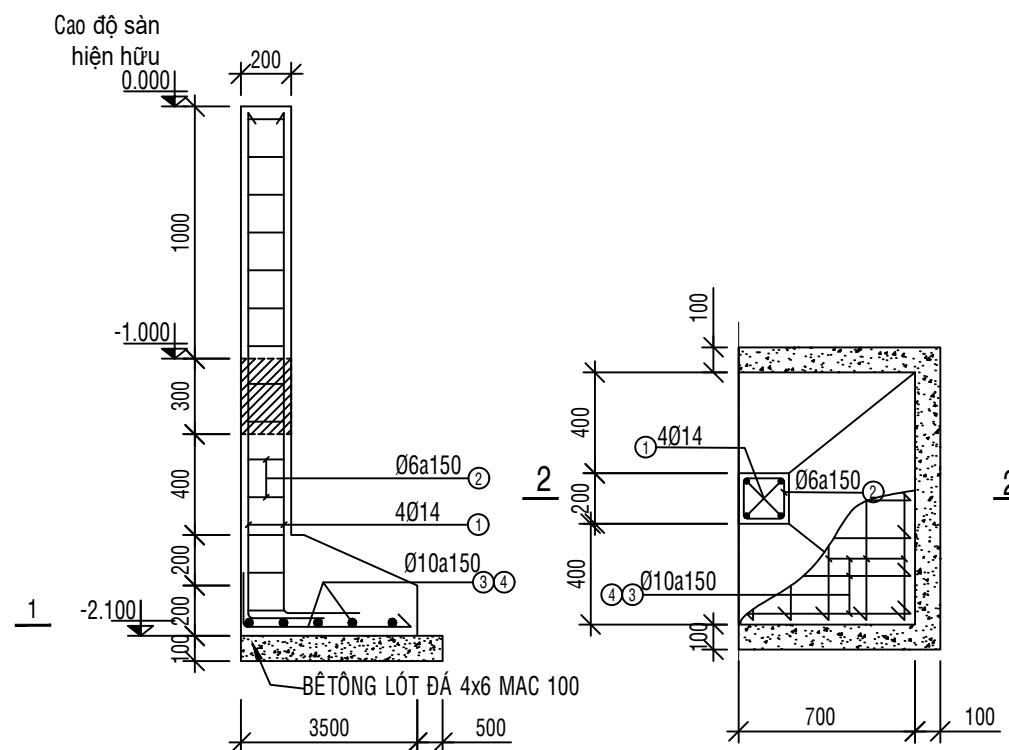

MC 2-2 TL 1/30

MÓNG M2 TL 1/30

Thiết Kế SƠ BỘ	Thiết Kế THI CÔNG	Thiết Kế TRÌNH DUYỆT	Thiết Kế HOÀN CÔNG	P. VẬT TƯ THIẾT BỊ	Trưởng phòng: Trần Thị Thanh Lịch	Tên công trình: BỜ TƯỜNG RÀO	Tên bản vẽ: BỜ TƯỜNG RÀO CẠNH QUẦY THE ZERO	Bản vẽ số 01	Ghi chú Số lượng: 01
				Phòng A2.612, Trường Đại học Quốc tế Khu phố 33, phường Linh Xuân, Tp.Hồ Chí Minh	Chủ trì thiết kế: Thiết kế: Trần Quốc Vũ	Chủ đầu tư: Trường Đại học Quốc tế	Ngày vẽ 28/10/2025 TL 1/150		
						Địa điểm: KP 33, p.Linh Xuân, Tp.HCM			