

Số: 247/BG-VTTB

Thành phố Hồ Chí Minh, ngày 09 tháng 10 năm 2025

THƯ MỜI CHÀO GIÁ

Kính gửi: Quý Công ty.

Trường Đại học Quốc tế có nhu cầu cung cấp, lắp đặt lan can, khung lưới an toàn giếng trời cầu thang bộ và cửa sổ cho tòa nhà A1, A2 như sau:

STT	Tên hàng hóa, dịch vụ	Đơn vị tính	Số lượng	Ghi chú/Bản vẽ
1	Lan can an toàn: - Vật liệu: Sắt hộp, tròn thông dụng ngoài thị trường. - Liên kết hàn và liên kết với tường, sàn hiện hữu. - Sơn: 1 lớp sơn lót, 2 lớp sơn hoàn thiện theo màu của trường (Mài mỗi hàn trước khi sơn). - Xử lý, sơn hoàn thiện tường sàn sau khi thi công. - Kích thước và các yêu cầu khác: Bản vẽ kèm theo. - Tháo lan can cũ.	Bộ	06	Tên bản vẽ: LAN CAN AN TOÀN
2	Khung lưới an toàn cầu thang bộ 7 tầng: - Vật liệu: Inox 304 - Liên kết hàn và liên kết với tường nền hiện hữu của cầu thang. - Đánh bóng mỗi hàn. - Kích thước và các yêu cầu khác: Bản vẽ kèm theo.	Bộ	48	Tên bản vẽ: LƯỚI AN TOÀN CẦU THANG BỘ 7T
3	Lưới an toàn cầu thang bộ 4 tầng: - Vật liệu: Inox 304 - Liên kết hàn và liên kết với tường nền hiện hữu của cầu thang bằng tán nở. - Đánh bóng mỗi hàn. - Kích thước và các yêu cầu khác: Bản vẽ kèm theo.	Bộ	08	Tên bản vẽ: LƯỚI AN TOÀN CẦU THANG BỘ 4T

4	Cửa sổ lửa: - Vật liệu: Nhôm kính. - Liên kết đỉnh tán, vít. - Kích thước và các yêu cầu khác: Bản vẽ kèm theo. - Tháo cửa sổ nhôm kính cũ.	Bộ	12	Tên bản vẽ: CỬA SỔ LỬA
---	--	----	----	------------------------

Kính mời đơn vị tham gia cung cấp, lắp đặt gửi thư chào giá về Trường Đại học Quốc tế.

+ Người nhận: Trần Quốc Vũ

+ Phòng Vật tư Thiết bị (A2.612) - Trường Đại học Quốc tế

+ Địa chỉ: Khu phố 33, phường Linh Xuân, Thành phố Hồ Chí Minh.

Điện thoại liên hệ: 028.3724.4270 - Ext: 3555

Lưu ý:

+ Giá báo đã bao gồm thuế VAT và các chi phí liên quan khác.

+ Thư niêm phong và ghi rõ: Báo giá theo Thư mời chào giá số 247/BG-VTTB.

Thời gian nhận báo giá: **Đến hết ngày 17/10/2025.**

Trân trọng./.


Nơi nhận:

- Như trên;


- Lưu: P.VTTB.

TRƯỞNG PHÒNG

Trần Thị Thanh Lịch

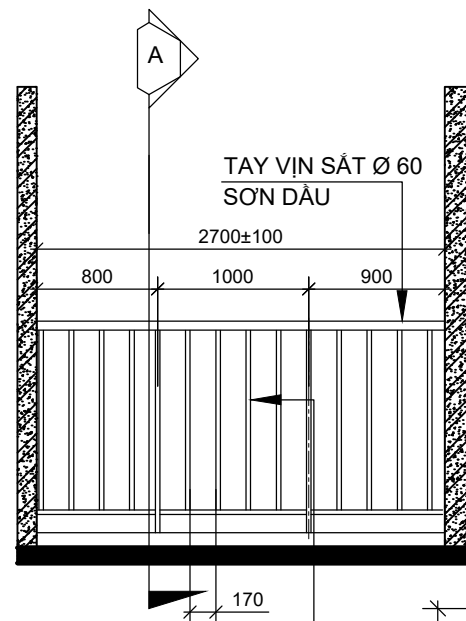


THANH ĐỨNG SẮT VUÔNG 30x30x1,4
SƠN DẦU

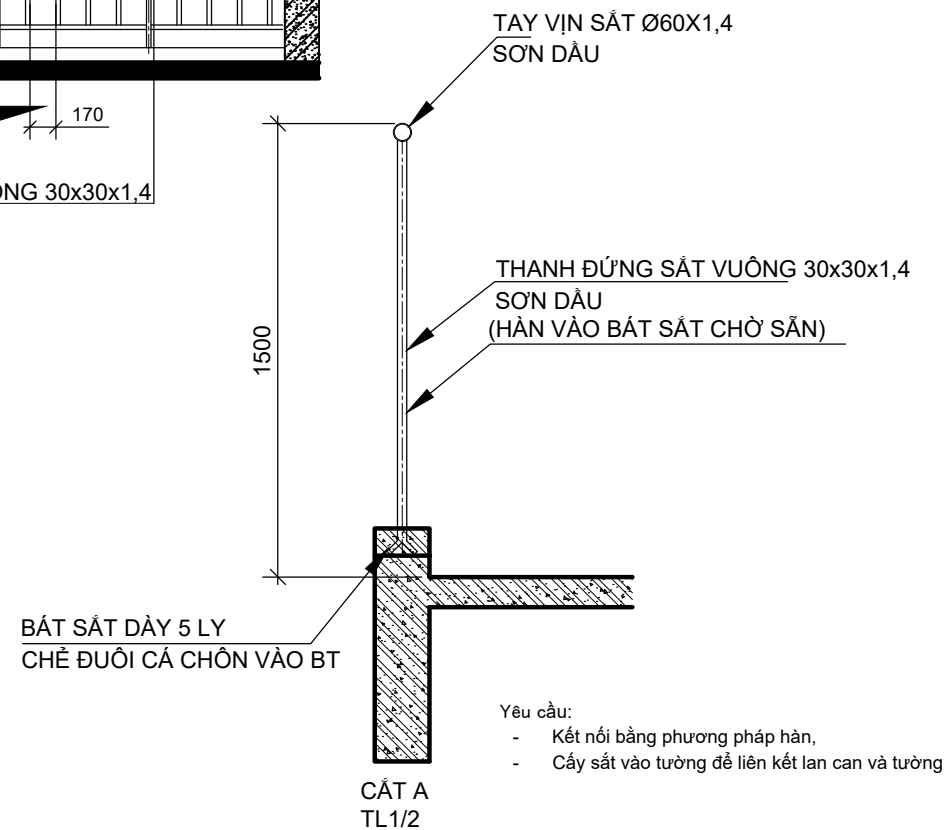

Yêu cầu:


- Kết nối bằng phương pháp hàn,
- Cấy sắt vào tường để liên kết lan can và tường

Thiết Kế SƠ BỘ	Thiết Kế THI CÔNG	Thiết Kế TRÌNH DUYỆT	Thiết Kế HOÀN CÔNG	P. VẬT TƯ THIẾT BỊ Phòng A2.612, Trường Đại học Quốc tế Khu phố 33, phường Linh Xuân, T.à.Hồ Chí Minh	Trường phòng:		Tên công trình: LAN CAN AN TOÀN	Tên bản vẽ LAN CAN AN TOÀN		Bản vẽ số 01	Ghi chú Số lượng: 06 Bộ
					Chủ trì thiết kế:		Chủ đầu tư: Trường Đại học Quốc tế				
				Thiết kế: Trần Quốc Vũ		Địa điểm: KP 33, phường Linh Xuân	Ngày giao	/...../2025	TL	1/40	

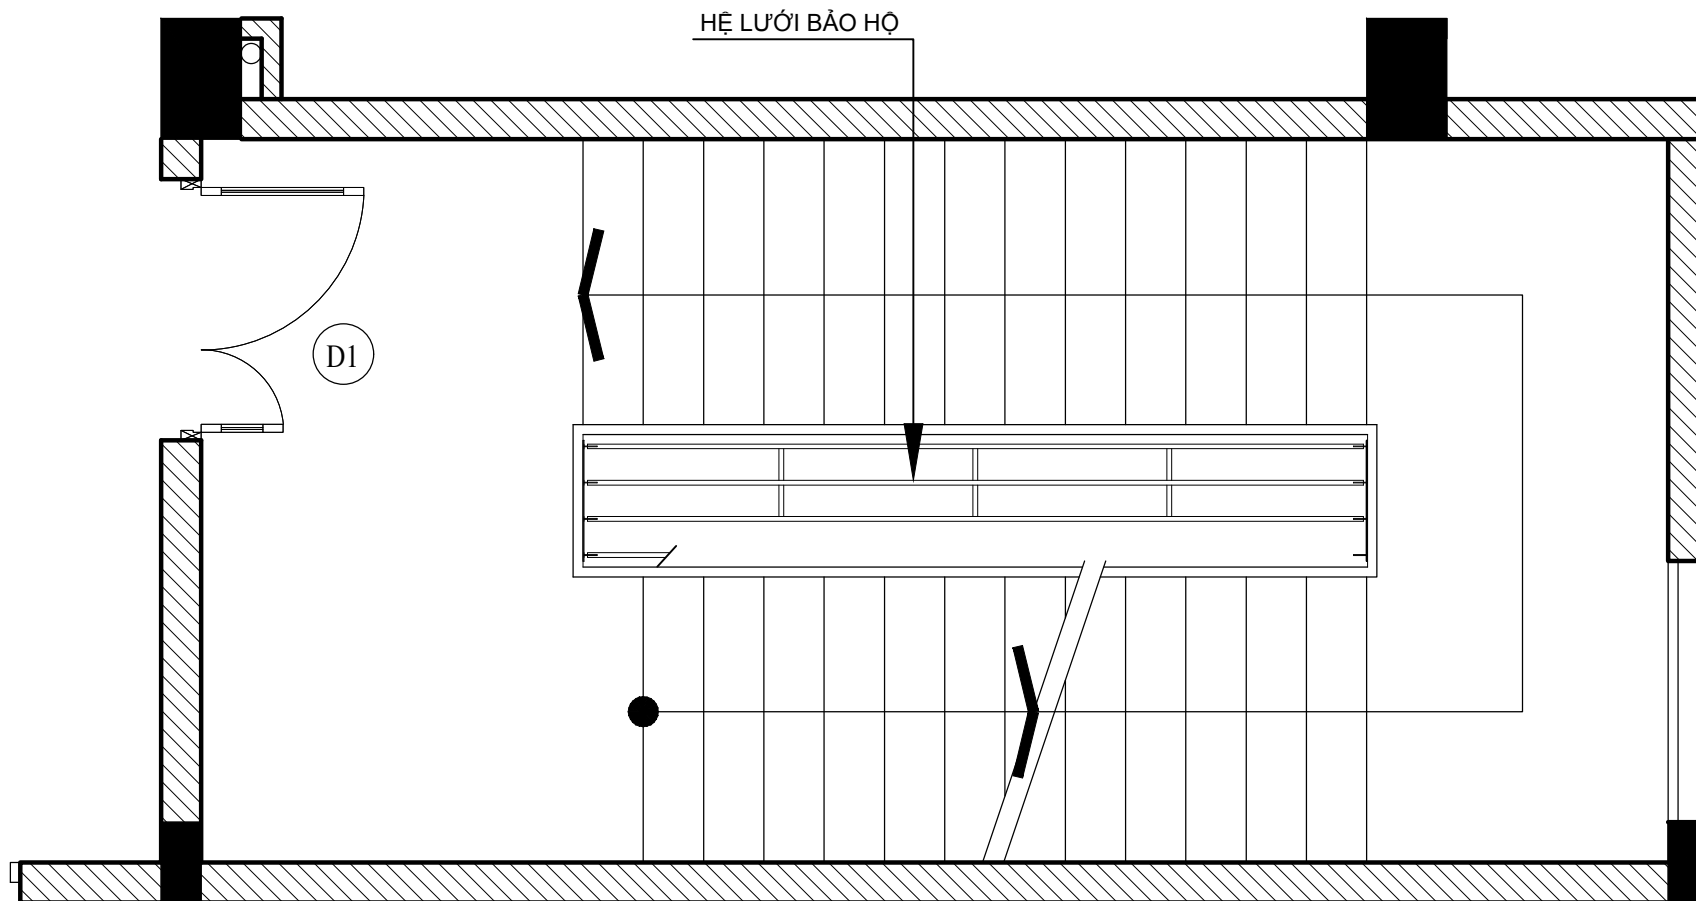


MẶT BẰNG CẦU THANG THOÁT HIỂM

Thiết Kế SƠ BỘ	Thiết Kế THI CÔNG	Thiết Kế TRÌNH DUYỆT	Thiết Kế HOÀN CÔNG	P. VẬT TƯ THIẾT BỊ Phòng A2.612, Trường Đại học Quốc tế Khu phố 33, phường Linh Xuân, Tp.Hồ Chí Minh	Trưởng phòng: Chủ trì thiết kế: Thiết kế: Trần Quốc Vũ	Tên công trình: LƯỚI AN TOÀN CT Chủ đầu tư: Trường Đại học Quốc tế Địa điểm: KP 33, phường Linh Xuân	Tên bản vẽ LƯỚI AN TOÀN CẦU THANG BỘ 7T Ngày giao/...../2025	TL 1/75	Bản vẽ số 02-1	Ghi chú Số lượng: ...
-------------------	----------------------	----------------------------	--------------------------	---	--	---	--	------------	-------------------	--------------------------

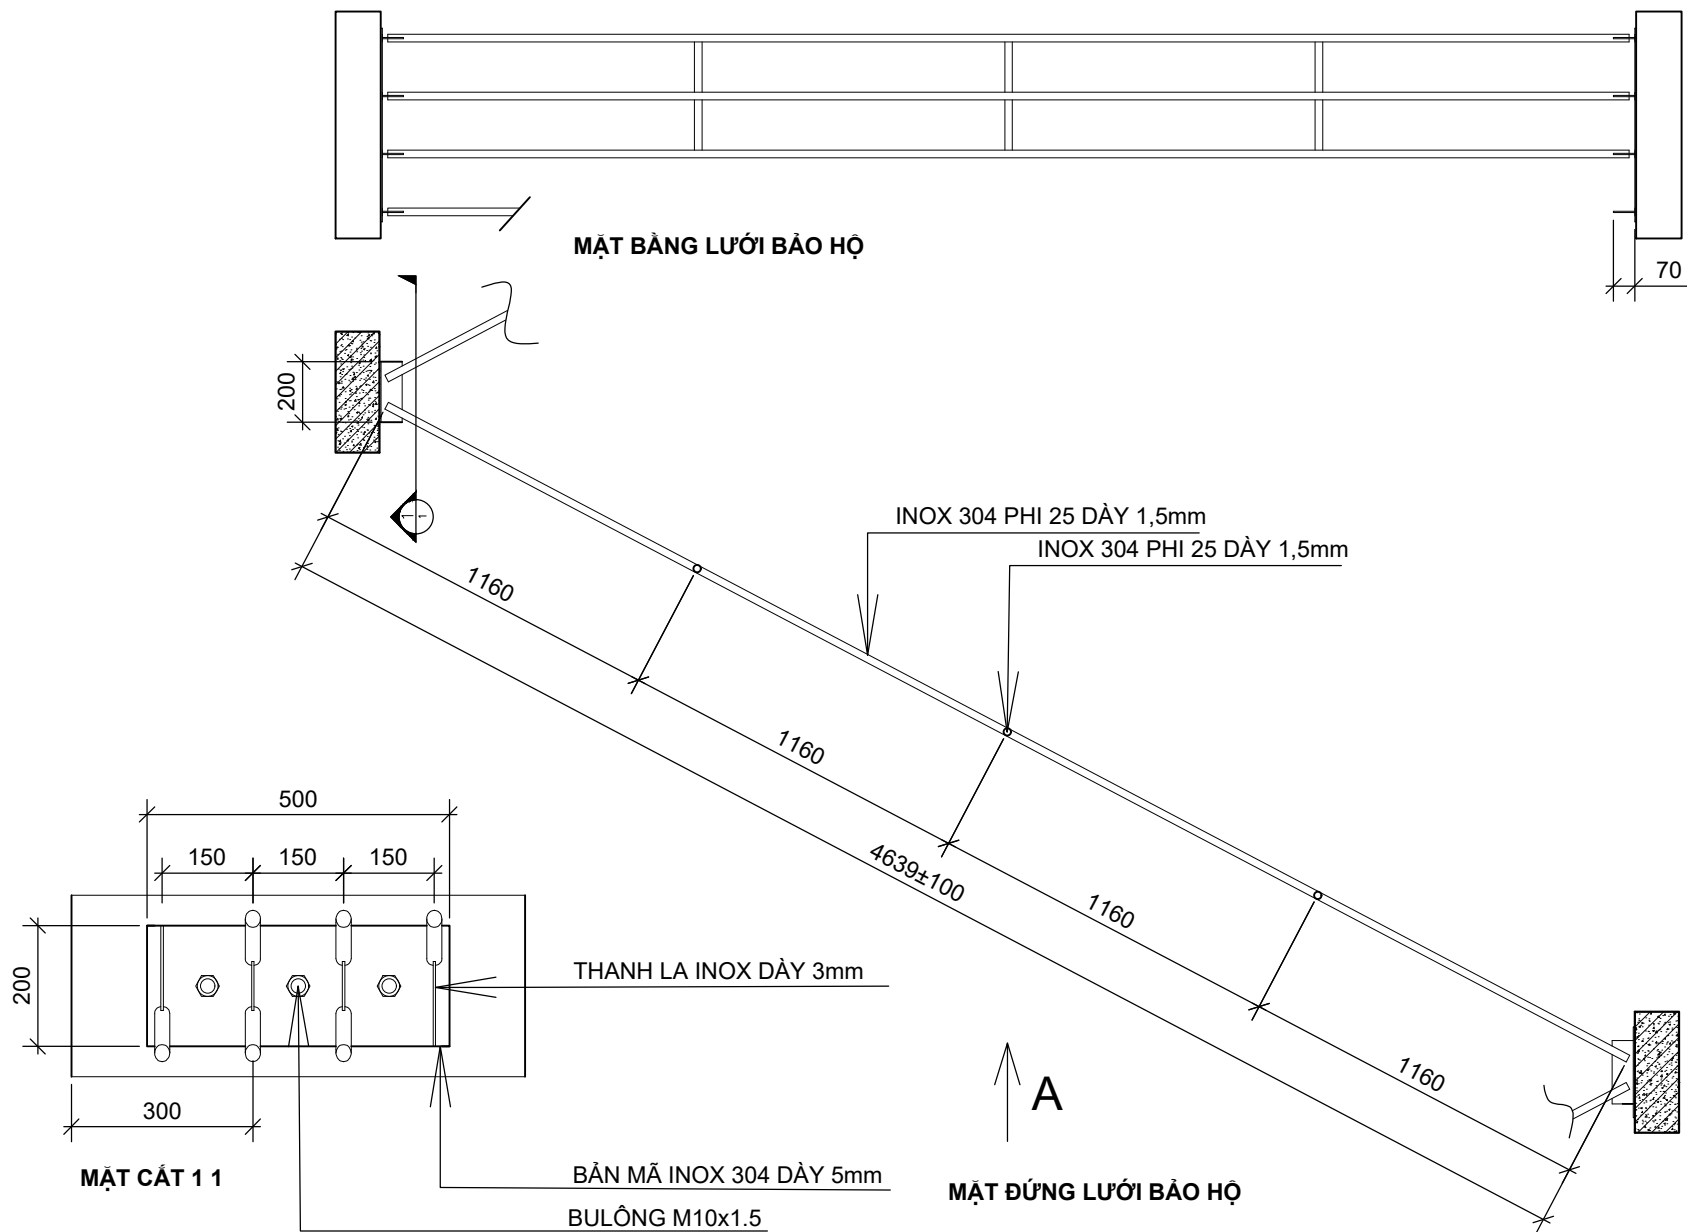


Thiết Kế SƠ BỘ	Thiết Kế THI CÔNG	Thiết Kế TRÌNH DUYỆT	Thiết Kế HOÀN CÔNG	P. VẬT TƯ THIẾT BỊ Phòng A2.612, Trường Đại học Quốc tế Khu phố 33, phường Linh Xuân, Tp.Hồ Chí Minh	Trưởng phòng: Chủ trì thiết kế: Thiết kế: Trần Quốc Vũ	Tên công trình: LƯỚI AN TOÀN CT Chủ đầu tư: Trường Đại học Quốc tế Địa điểm: KP 33, phường Linh Xuân	Tên bản vẽ LƯỚI AN TOÀN CẦU THANG BỘ 7T Ngày giao/...../2025	TL 1/25	Bản vẽ số 02-2	Ghi chú Số lượng: 48 Bộ
-------------------	----------------------	----------------------------	--------------------------	---	--	---	--	------------	-------------------	----------------------------

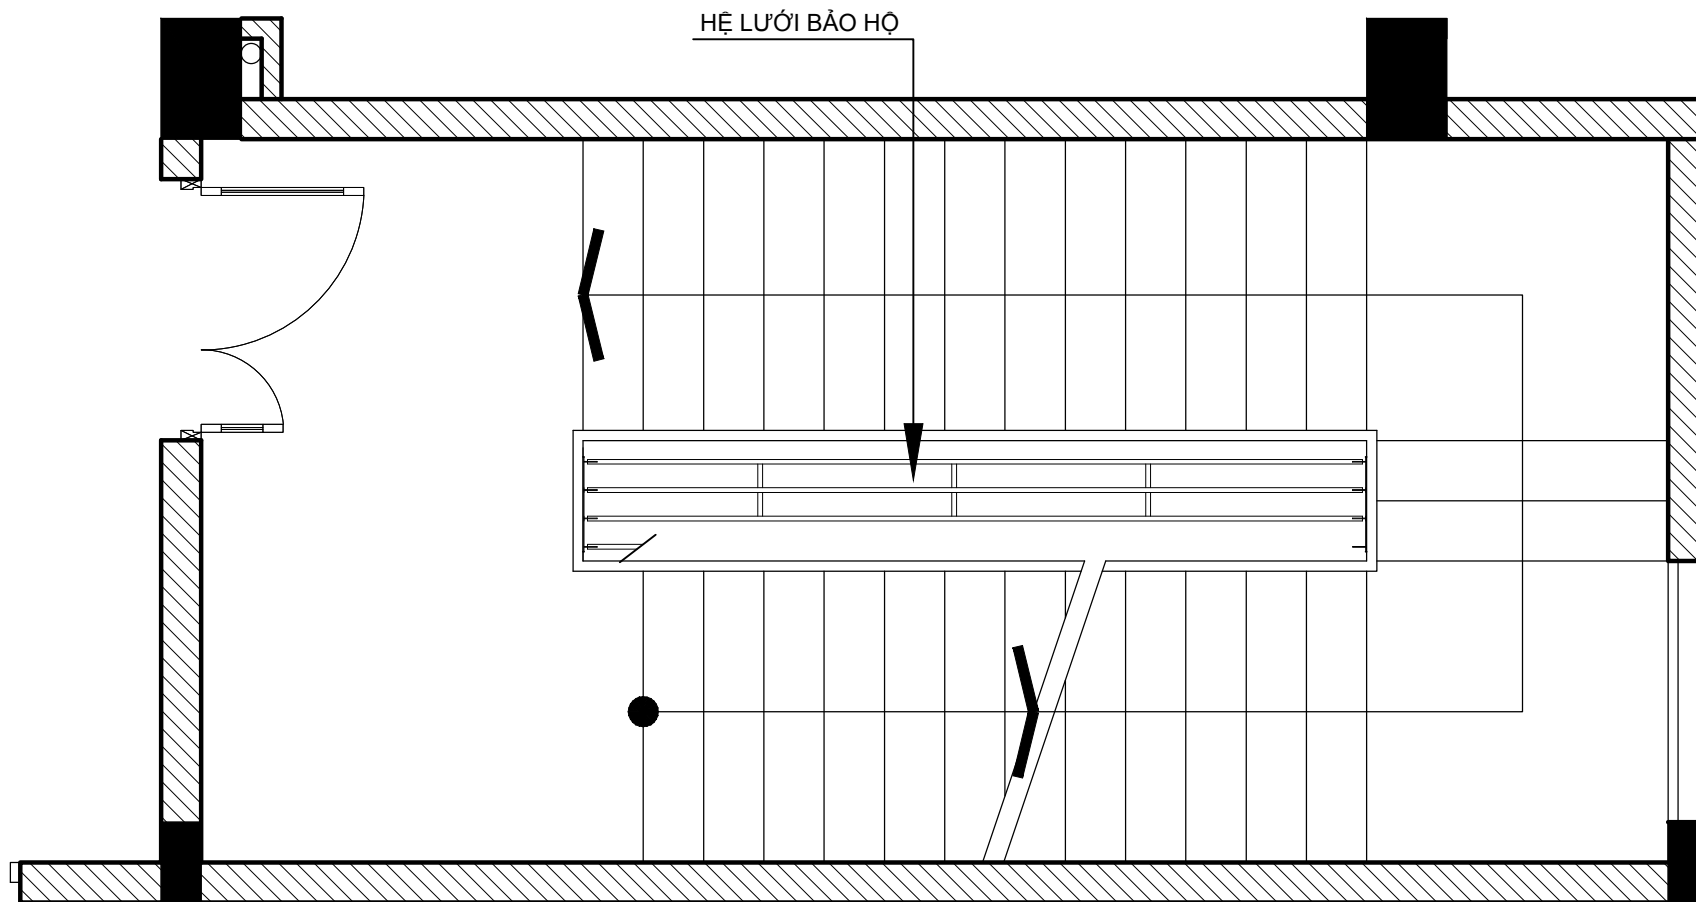


MẶT BẰNG CẦU THANG THOÁT HIỂM


Thiết Kế SƠ BỘ	Thiết Kế THI CÔNG	Thiết Kế TRÌNH DUYỆT	Thiết Kế HOÀN CÔNG	P. VẬT TƯ THIẾT BỊ Phòng A2.612, Trường Đại học Quốc tế Khu phố 33, phường Linh Xuân, Tp.Hồ Chí Minh	Trưởng phòng: Chủ trì thiết kế: Thiết kế: Trần Quốc Vũ	Tên công trình: LƯỚI AN TOÀN CT Chủ đầu tư: Trường Đại học Quốc tế Địa điểm: KP 33, phường Linh Xuân	Tên bản vẽ LƯỚI AN TOÀN CẦU THANG BỘ 4T Ngày giao/...../2025	TL 1/75	Bản vẽ số 03-1	Ghi chú Số lượng: ...
-------------------	----------------------	----------------------------	--------------------------	---	--	---	--	------------	-------------------	--------------------------

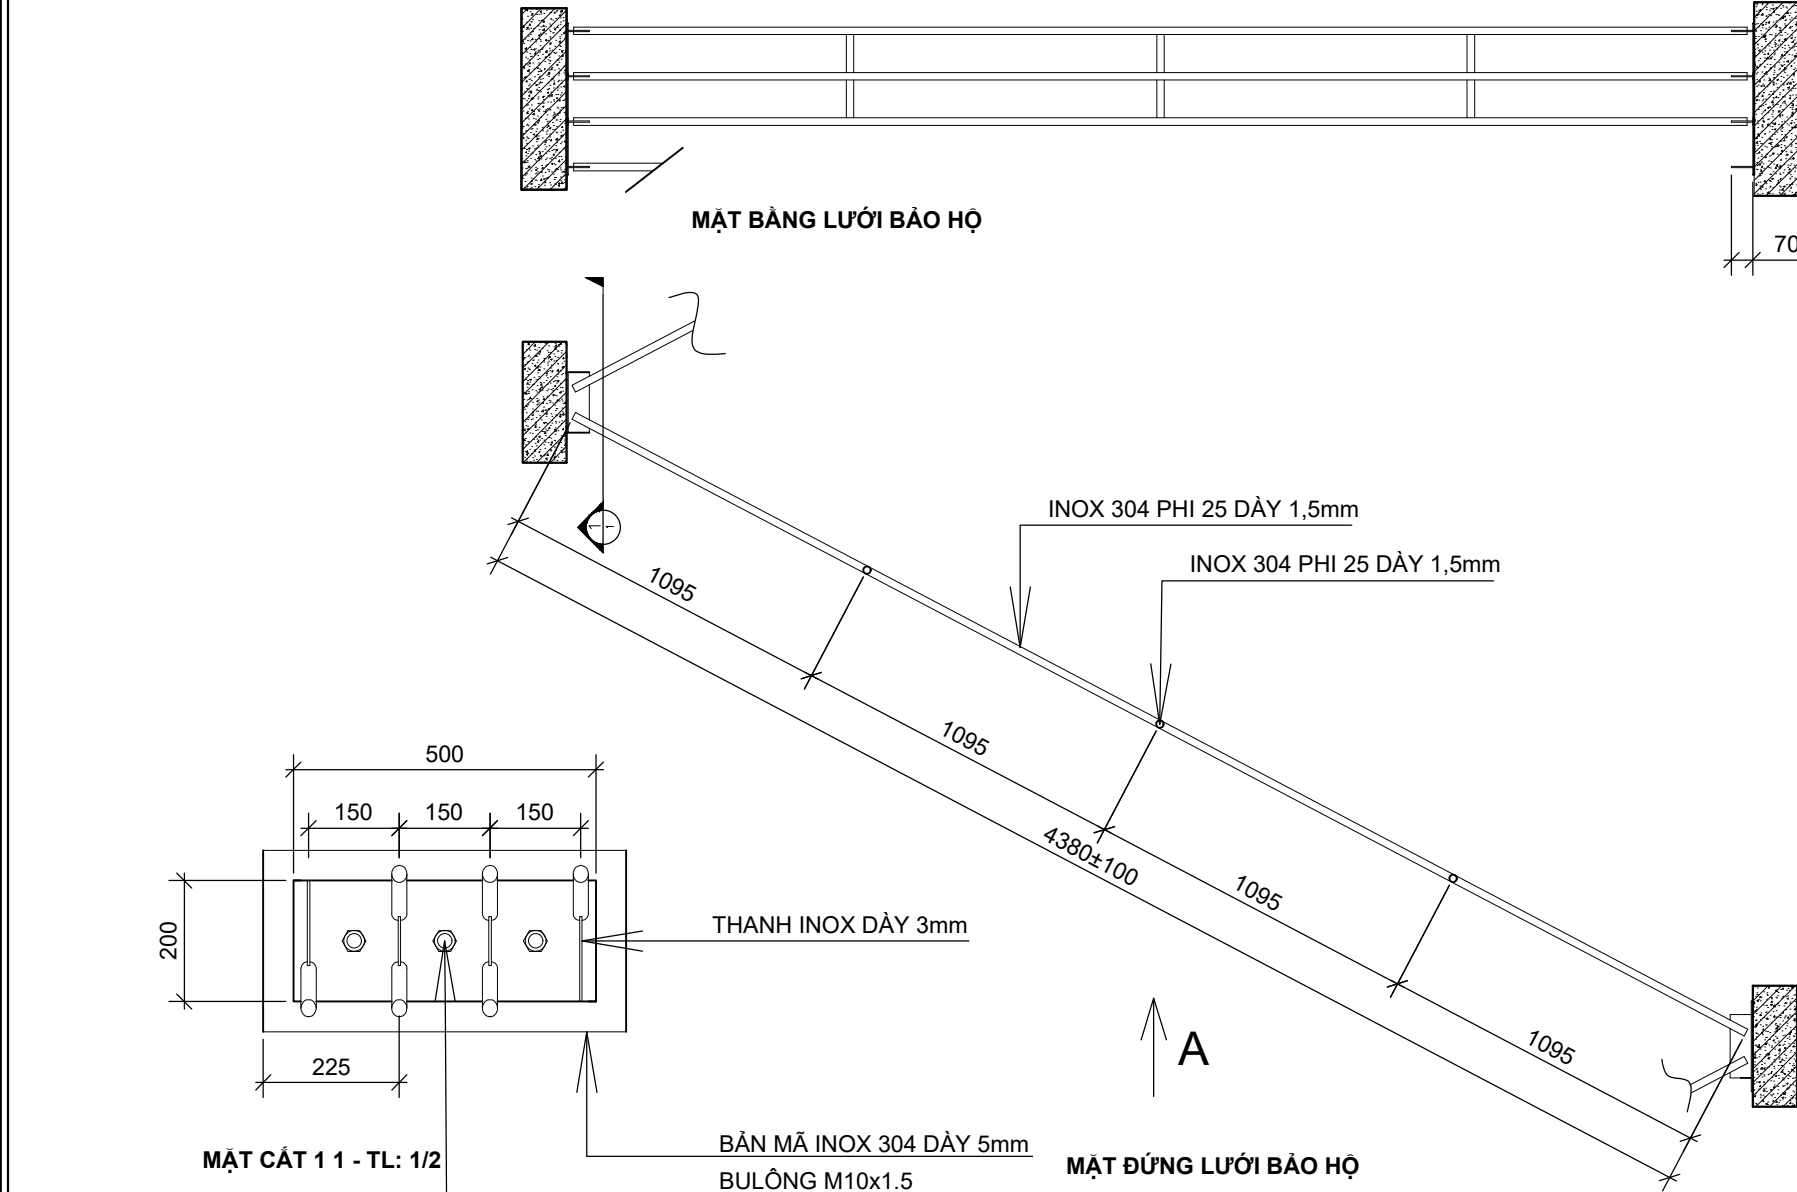


Thiết Kế SƠ BỘ	Thiết Kế THI CÔNG	Thiết Kế TRÌNH DUYỆT	Thiết Kế HOÀN CÔNG	P. VẬT TƯ THIẾT BỊ Phòng A2.612, Trường Đại học Quốc tế Khu phố 33, phường Linh Xuân, Tp.Hồ Chí Minh	Trưởng phòng: Chủ trì thiết kế: Thiết kế: Trần Quốc Vũ	Tên công trình: LƯỚI AN TOÀN CT Chủ đầu tư: Trường Đại học Quốc tế Địa điểm: KP 33, phường Linh Xuân	Tên bản vẽ LƯỚI AN TOÀN CẦU THANG BỘ 4T Ngày giao:/...../2025	TL 1/25	Ghi chú Số lượng: 08 Bộ
								Bản vẽ số 03-2	

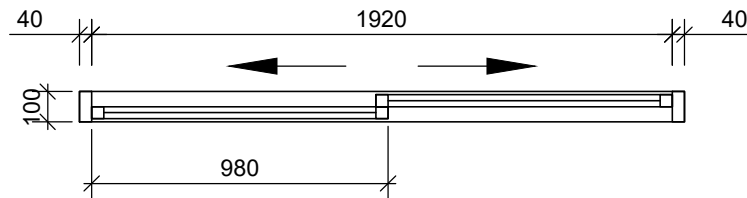

MẶT BẰNG CỬA SỔ Wct

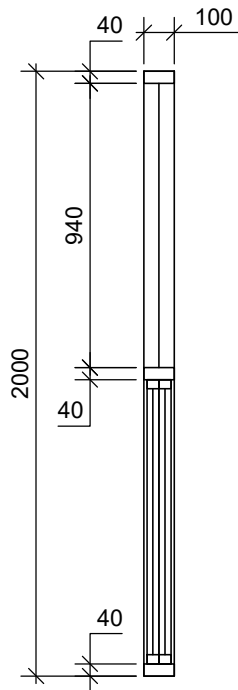

MẶT CẮT CỬA SỔ Wct

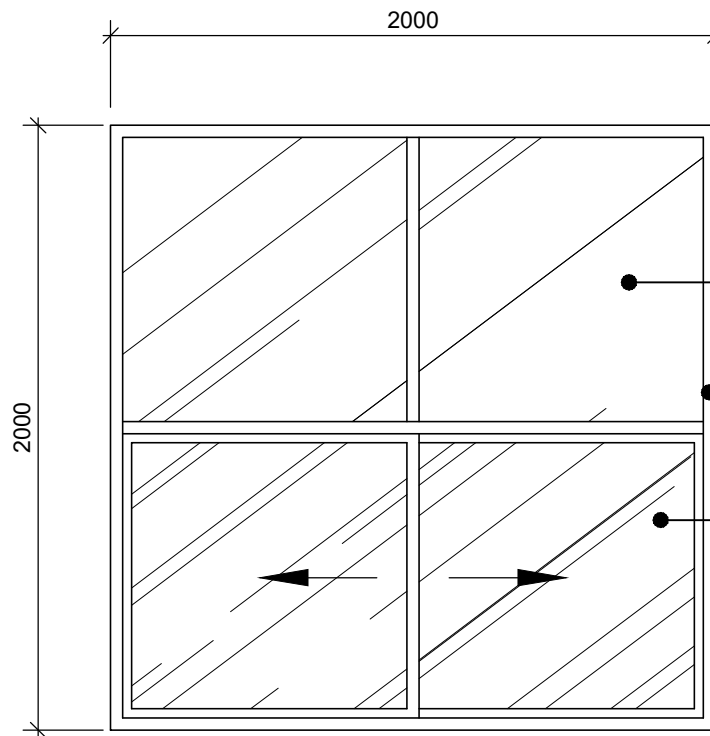

MẶT ĐƯƠNG CỬA SỔ Wct

KÍNH TRẮNG CƯỜNG LỰC DÀY 8mm

KHUNG CỬA THANH NHÔM

KÍNH TRẮNG CƯỜNG LỰC DÀY 8mm

Thiết Kế SƠ BỘ	Thiết Kế THI CÔNG	Thiết Kế TRÌNH DUYỆT	Thiết Kế HOÀN CÔNG	P. VẬT TƯ THIẾT BỊ	Trưởng phòng:	Tên công trình: CỬA SỔ LÙA	Tên bản vẽ: CỬA SỔ LÙA	Bản vẽ số 04	Ghi chú Số lượng: 12 Bộ
				Phòng A2.612, Trường Đại học Quốc tế Khu phố 33, phường Linh Xuân, Tp.Hồ Chí Minh	Chủ trì thiết kế:	Chủ đầu tư: Trường Đại học Quốc tế	Ngày giao:/...../2025	TL	
					Thiết kế: Trần Quốc Vũ	Địa điểm: KP 33, phường Linh Xuân	1/25		